


AUSSTELLUNGS-KOJE DER POTT ARCHITEKTEN UND INGENIEURE:

Nach den Entwürfen der renommierten Münchner Architekten **pott** entsteht derzeit in unserem Showroom eine neue Bad-Koje ausgestattet mit der Kollektion Subway 3.0 von unserem Showroompartner Villeroy & Boch, der AXOR Armatur-Serie Citterio und vielen weiteren Highlights.

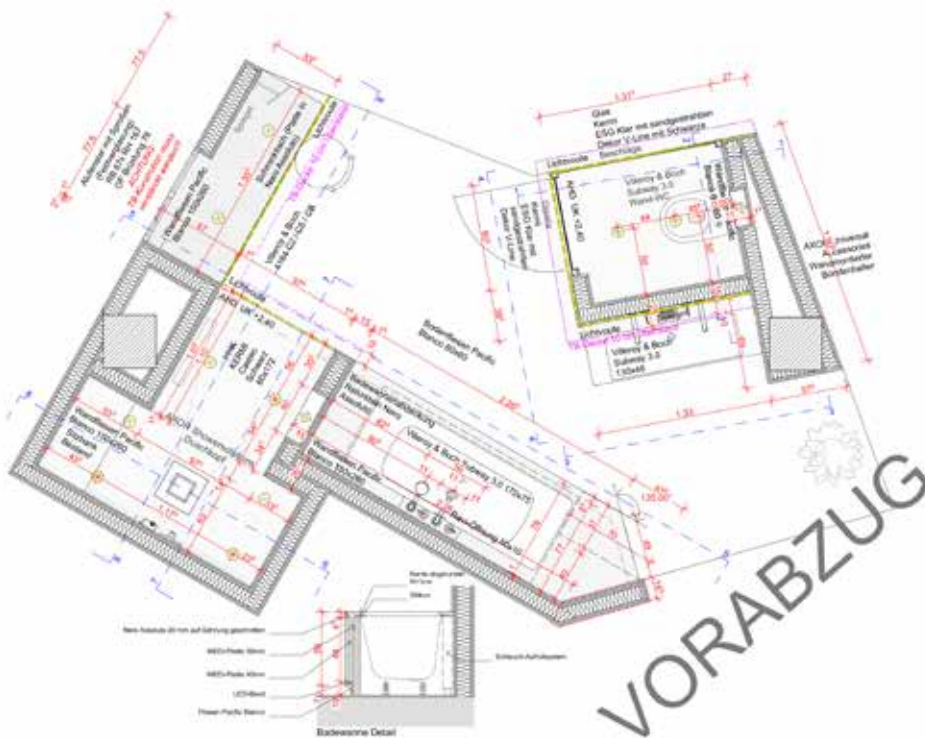












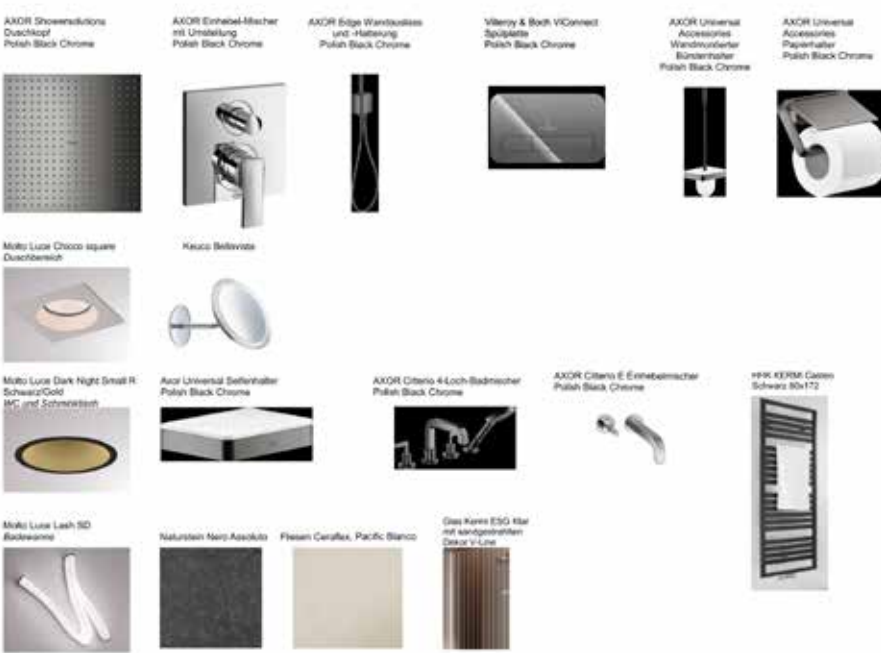

Projekt	Phase	Status	LP	Planer	Stapel	Freigegeben	Freigegeben	Status	Status	Status
BP	ARC		X	DET		01				

Detailplanung

PROJEKT: Badinterieur-Ausstellungskoje

PLANINHALT: Detailschnitte & -Ansichten MASSSTAB: 1 : 20

BAUHER: Münchens Premiumbäder

ARCHITEKT: pott architekten.ingenieure